



# MIETFLÄCHEN IM GEWERBEPARK LOSTORF

■ zu vermieten   
 ■ besetzt

## OBERGESCHOSS | Raumhöhe: 2.7m

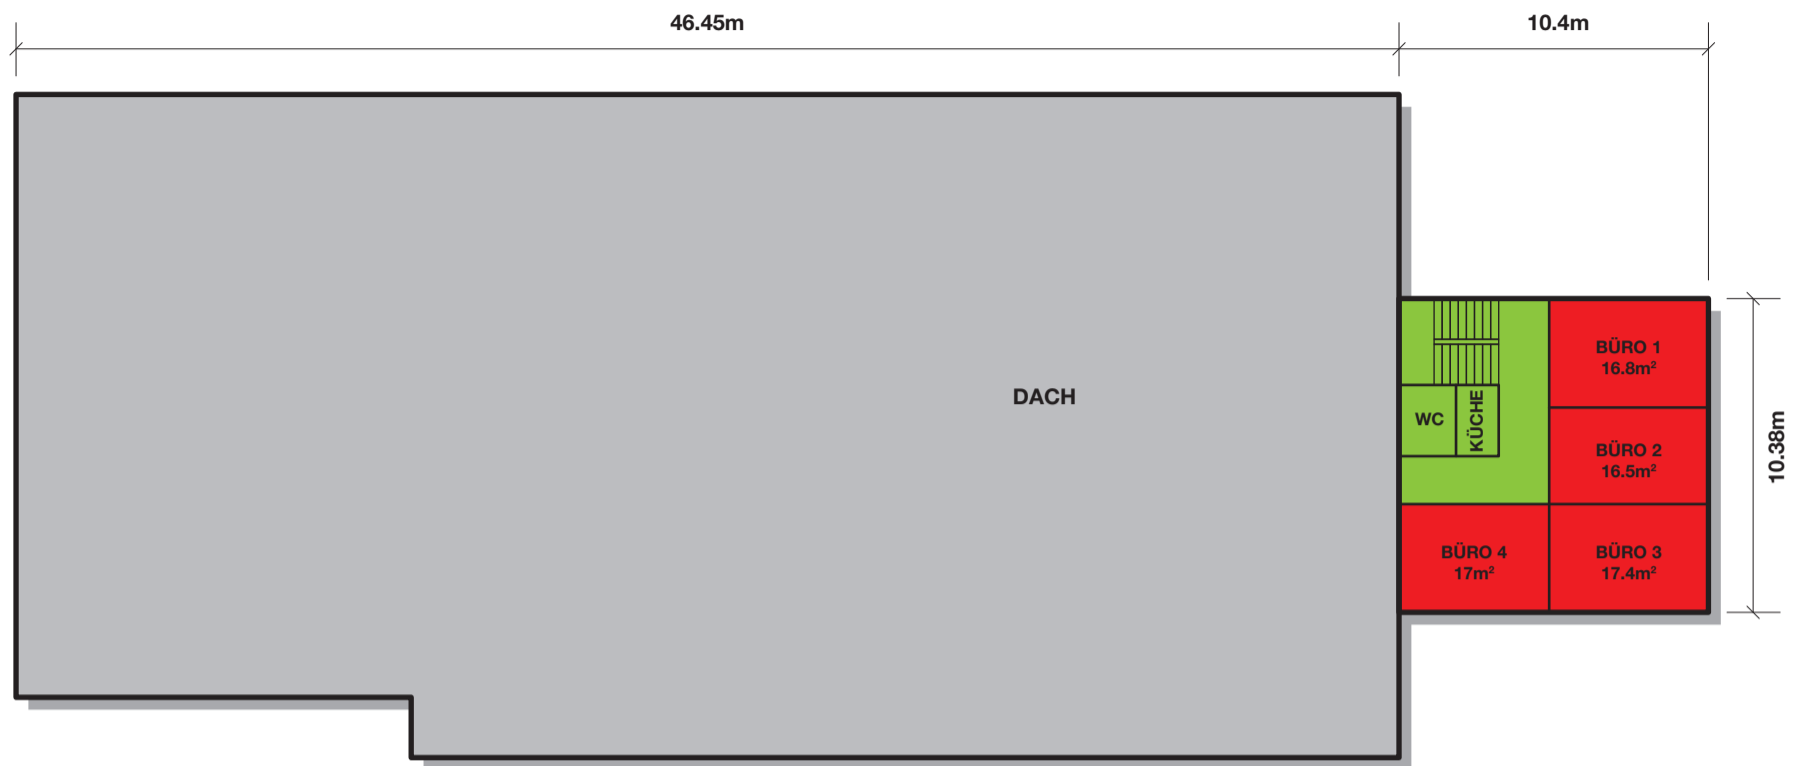

## ERDGESCHOSS | Raumhöhe: 4.65m | Bodenbelastung: 500kg/m²

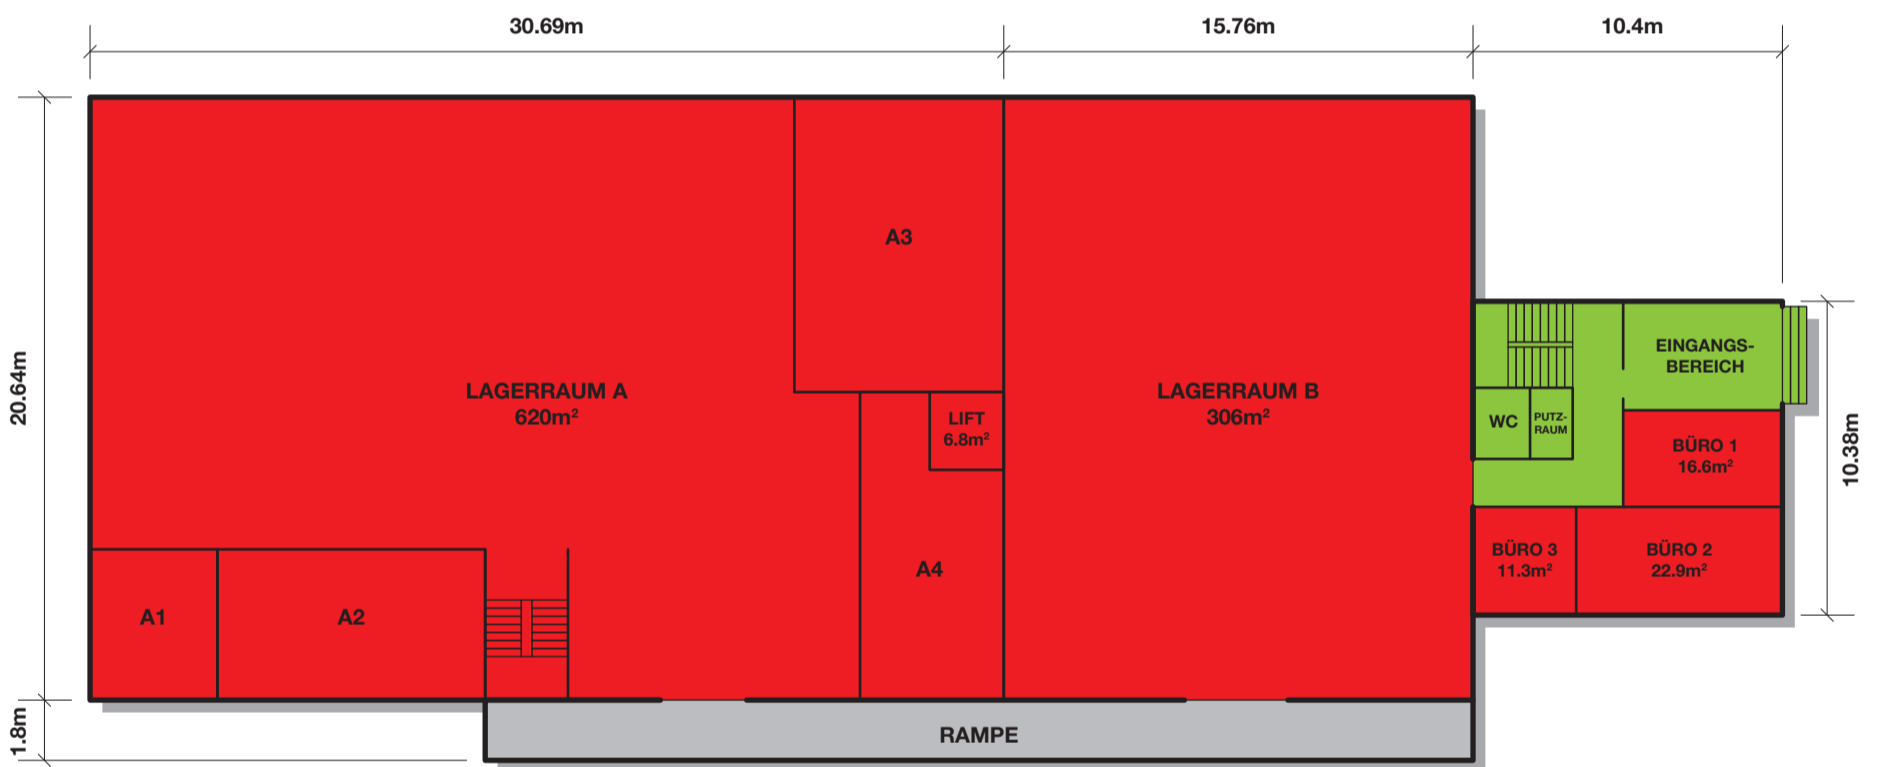

## UNTERGESCHOSS | Raumhöhe: 2.66m

